


# B-Plan 6-30 – Planbild, Stand April 2018

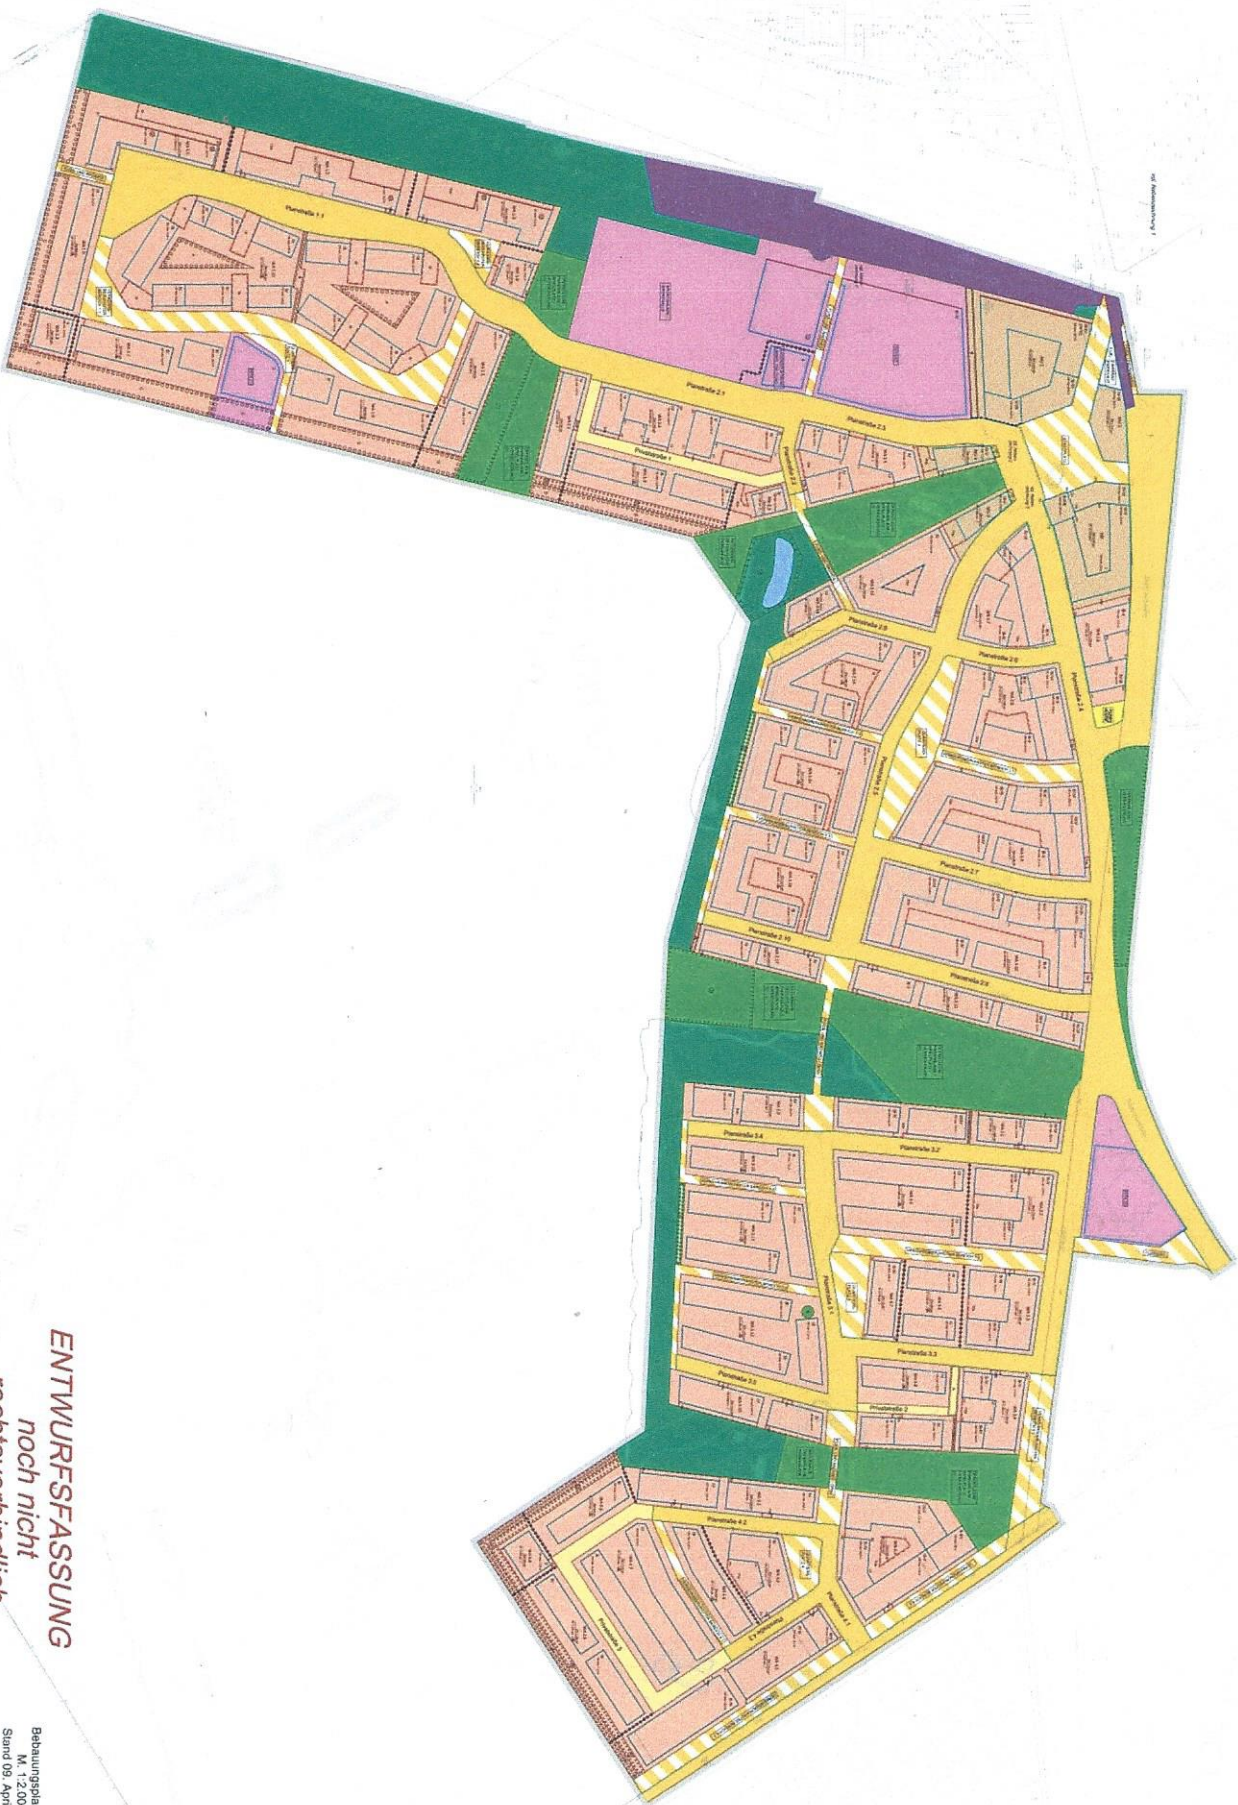

**ENTWURFSFASSUNG**  
noch nicht  
rechtsverbindlich

Bebauungsplan 6-30  
M. 1:2000  
Stand 09. April 2018